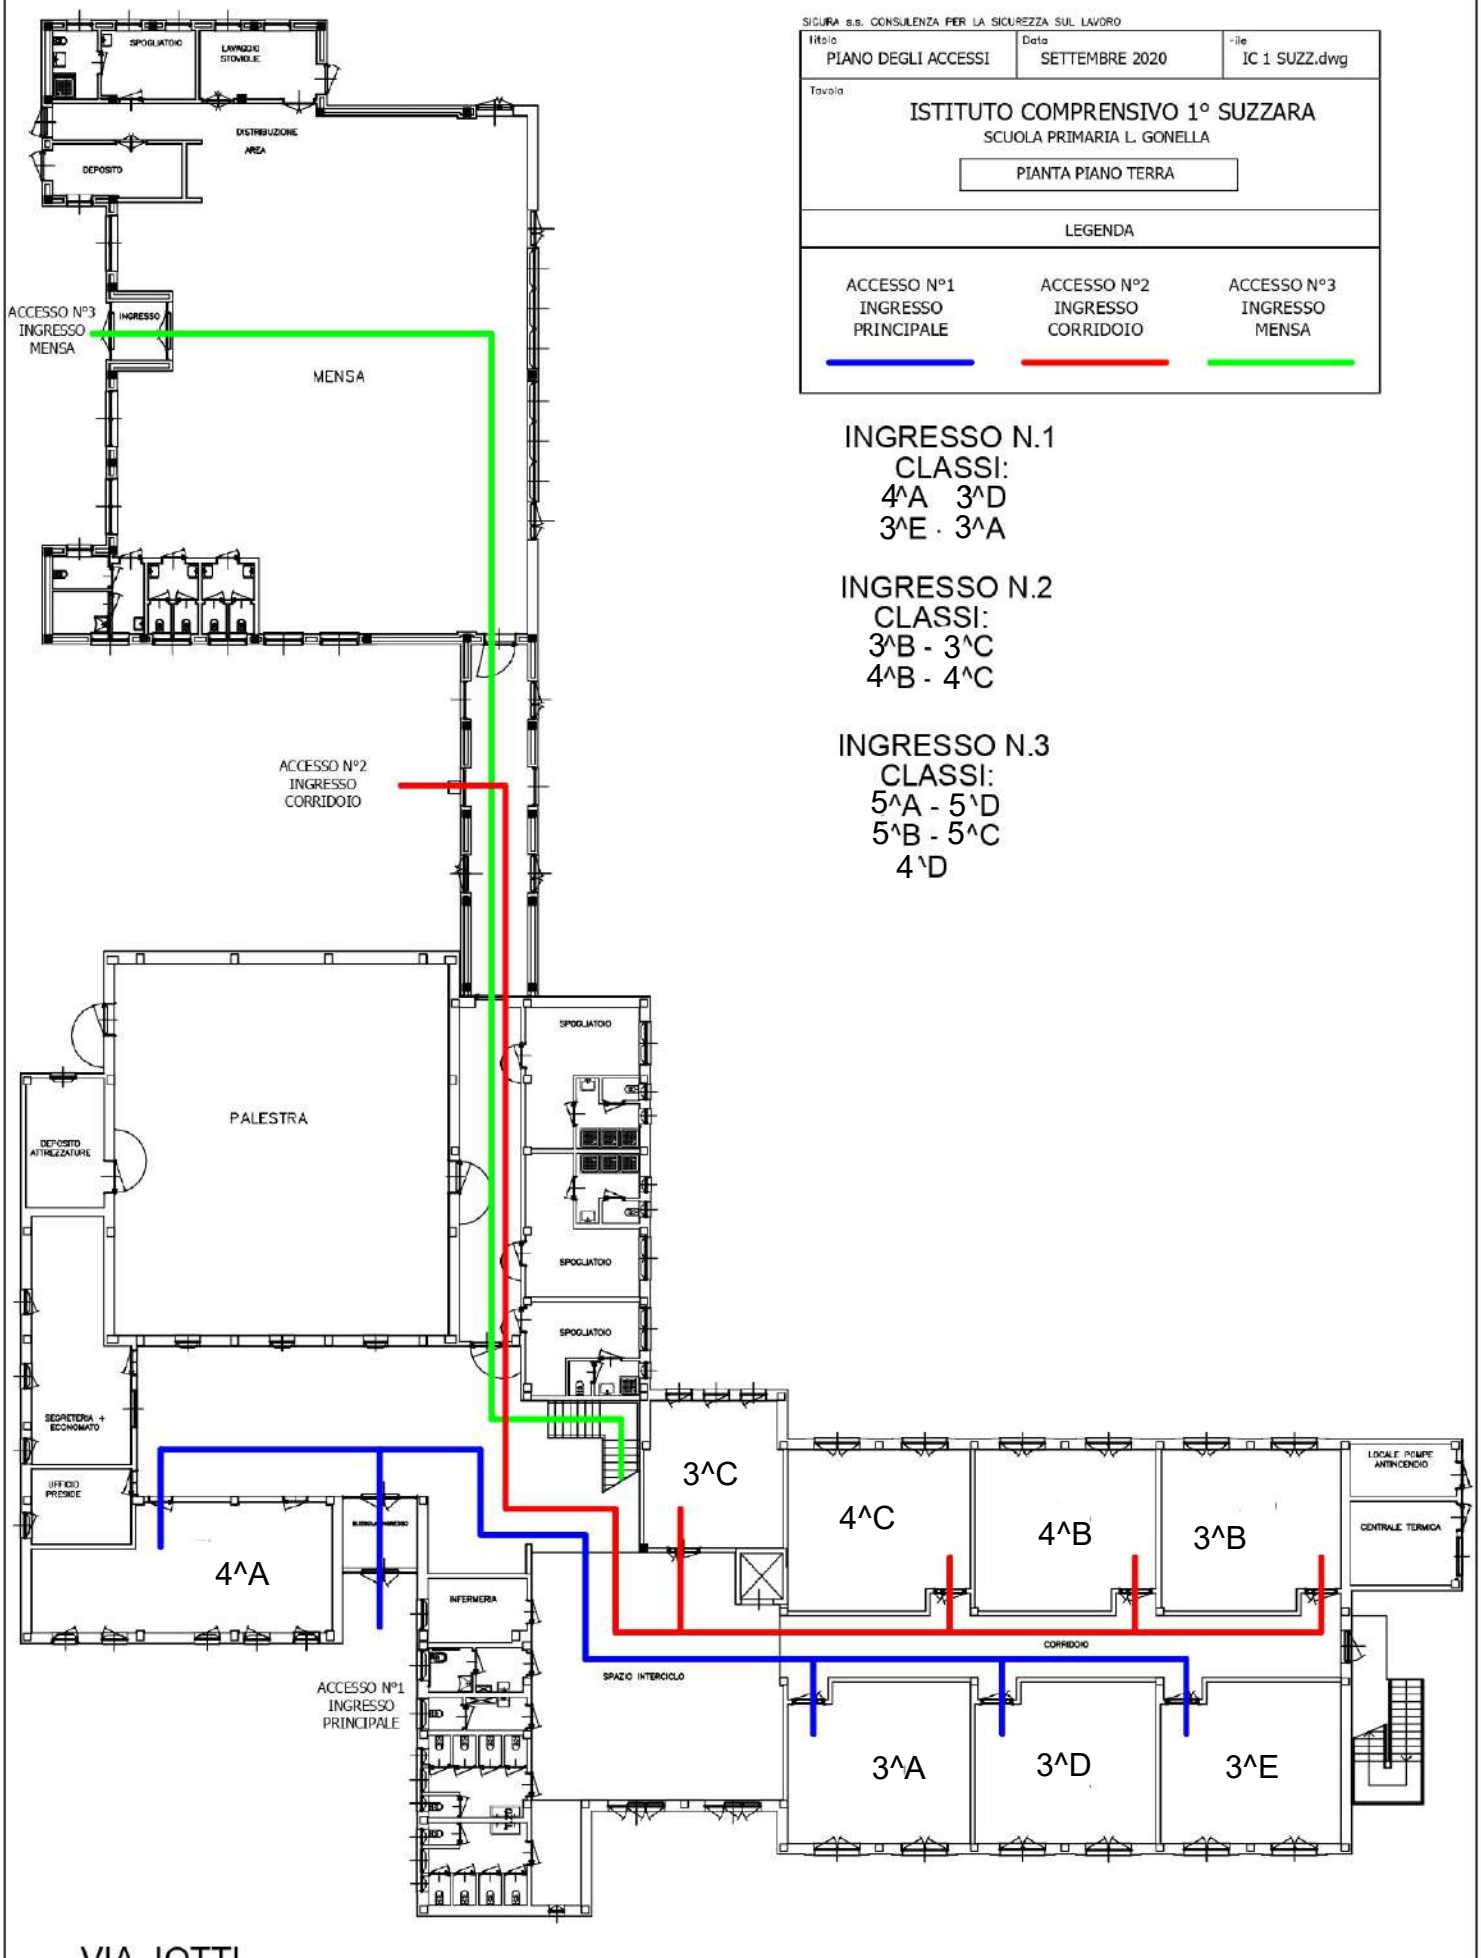

SICURA s.s. CONSULENZA PER LA SICUREZZA SUL LAVORO
Titolo
PIANO DEGLI ACCESSI
Data
SETTEMBRE 2020
File
IC 1 SUZZ.dwg
Tavola
ISTITUTO COMPRENSIVO 1° SUZZARA
SCUOLA PRIMARIA L. GONELLA
PIANTA PIANO TERRA
LEGENDA
ACCESSO N°1 INGRESSO PRINCIPALE
ACCESSO N°2 INGRESSO CORRIDOIO
ACCESSO N°3 INGRESSO MENSA
INGRESSO N.1
CLASSI:
4^A 3^D
3^E · 3^A
INGRESSO N.2
CLASSI:
3^B - 3^C
4^B - 4^C
INGRESSO N.3
CLASSI:
5^A - 5^D
5^B - 5^C
4^D
SPOGLIATOIO
LAVAGGIO STOVIGLIE
DISTRIBUZIONE AREA
DEPOSITO
ACCESSO N°3 INGRESSO MENSA
INGRESSO
MENSA
ACCESSO N°2 INGRESSO CORRIDOIO
PALESTRA
DEPOSITO ATTREZZATURE
SPOGLIATOIO
SPOGLIATOIO
SPOGLIATOIO
SEGRETERIA + ECONOMATO
UFFICIO PRESIDE
4^A
3^C
4^C
4^B
3^B
LOCALE POMPE ANTINCENDIO
CENTRALE TERMICA
INFERMERIA
CORRIDOIO
SPAZIO INTERCICLO
ACCESSO N°1 INGRESSO PRINCIPALE
3^A
3^D
3^E
VIA IOTTI