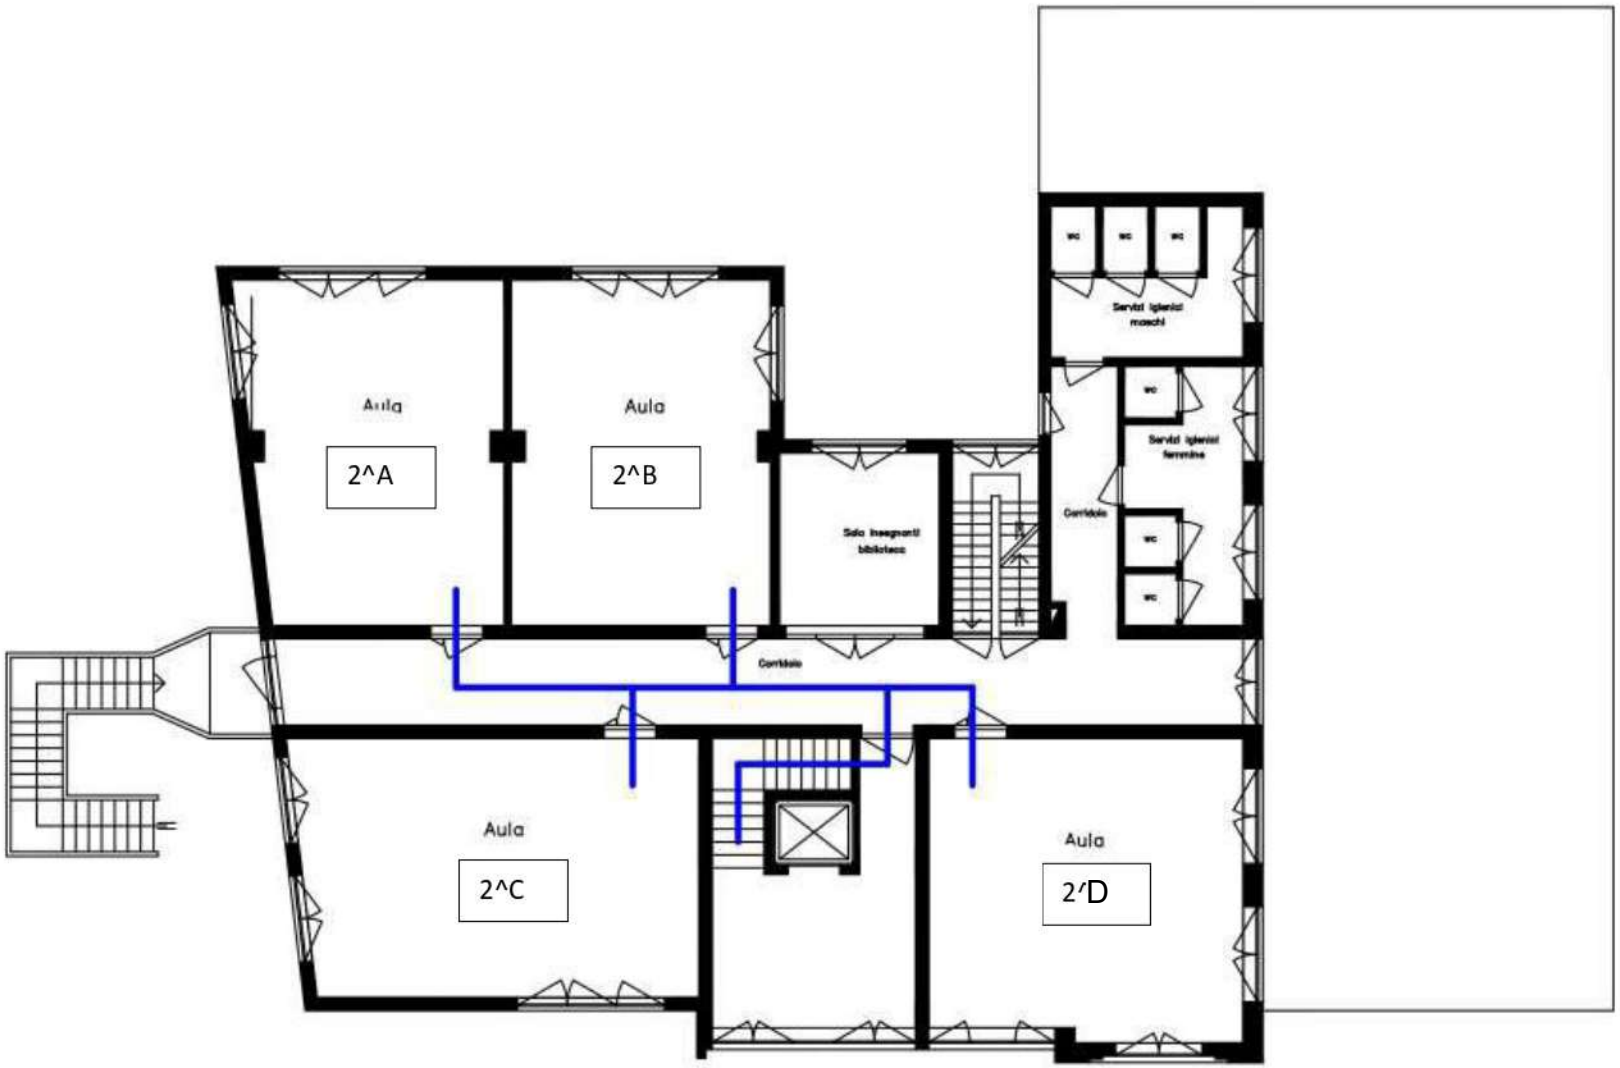


SICURA s.a.s. CONSULENZA PER LA SICUREZZA SUL LAVORO

Titolo	Data	File
PIANO DEGLI ACCESSI	SETTEMBRE 2020	IC 1 SUZZ.dwg

Tavola

ISTITUTO COMPRENSIVO 1° SUZZARA

SCUOLA PRIMARIA G. FALCONE

PIANTA PIANO PRIMO

LEGENDA

ACCESSO N°1 INGRESSO PRINCIPALE	ACCESSO N°2 INGRESSO RETROSTANTE	ACCESSO N°3 INGRESSO LATERALE