
VIA MARCONI

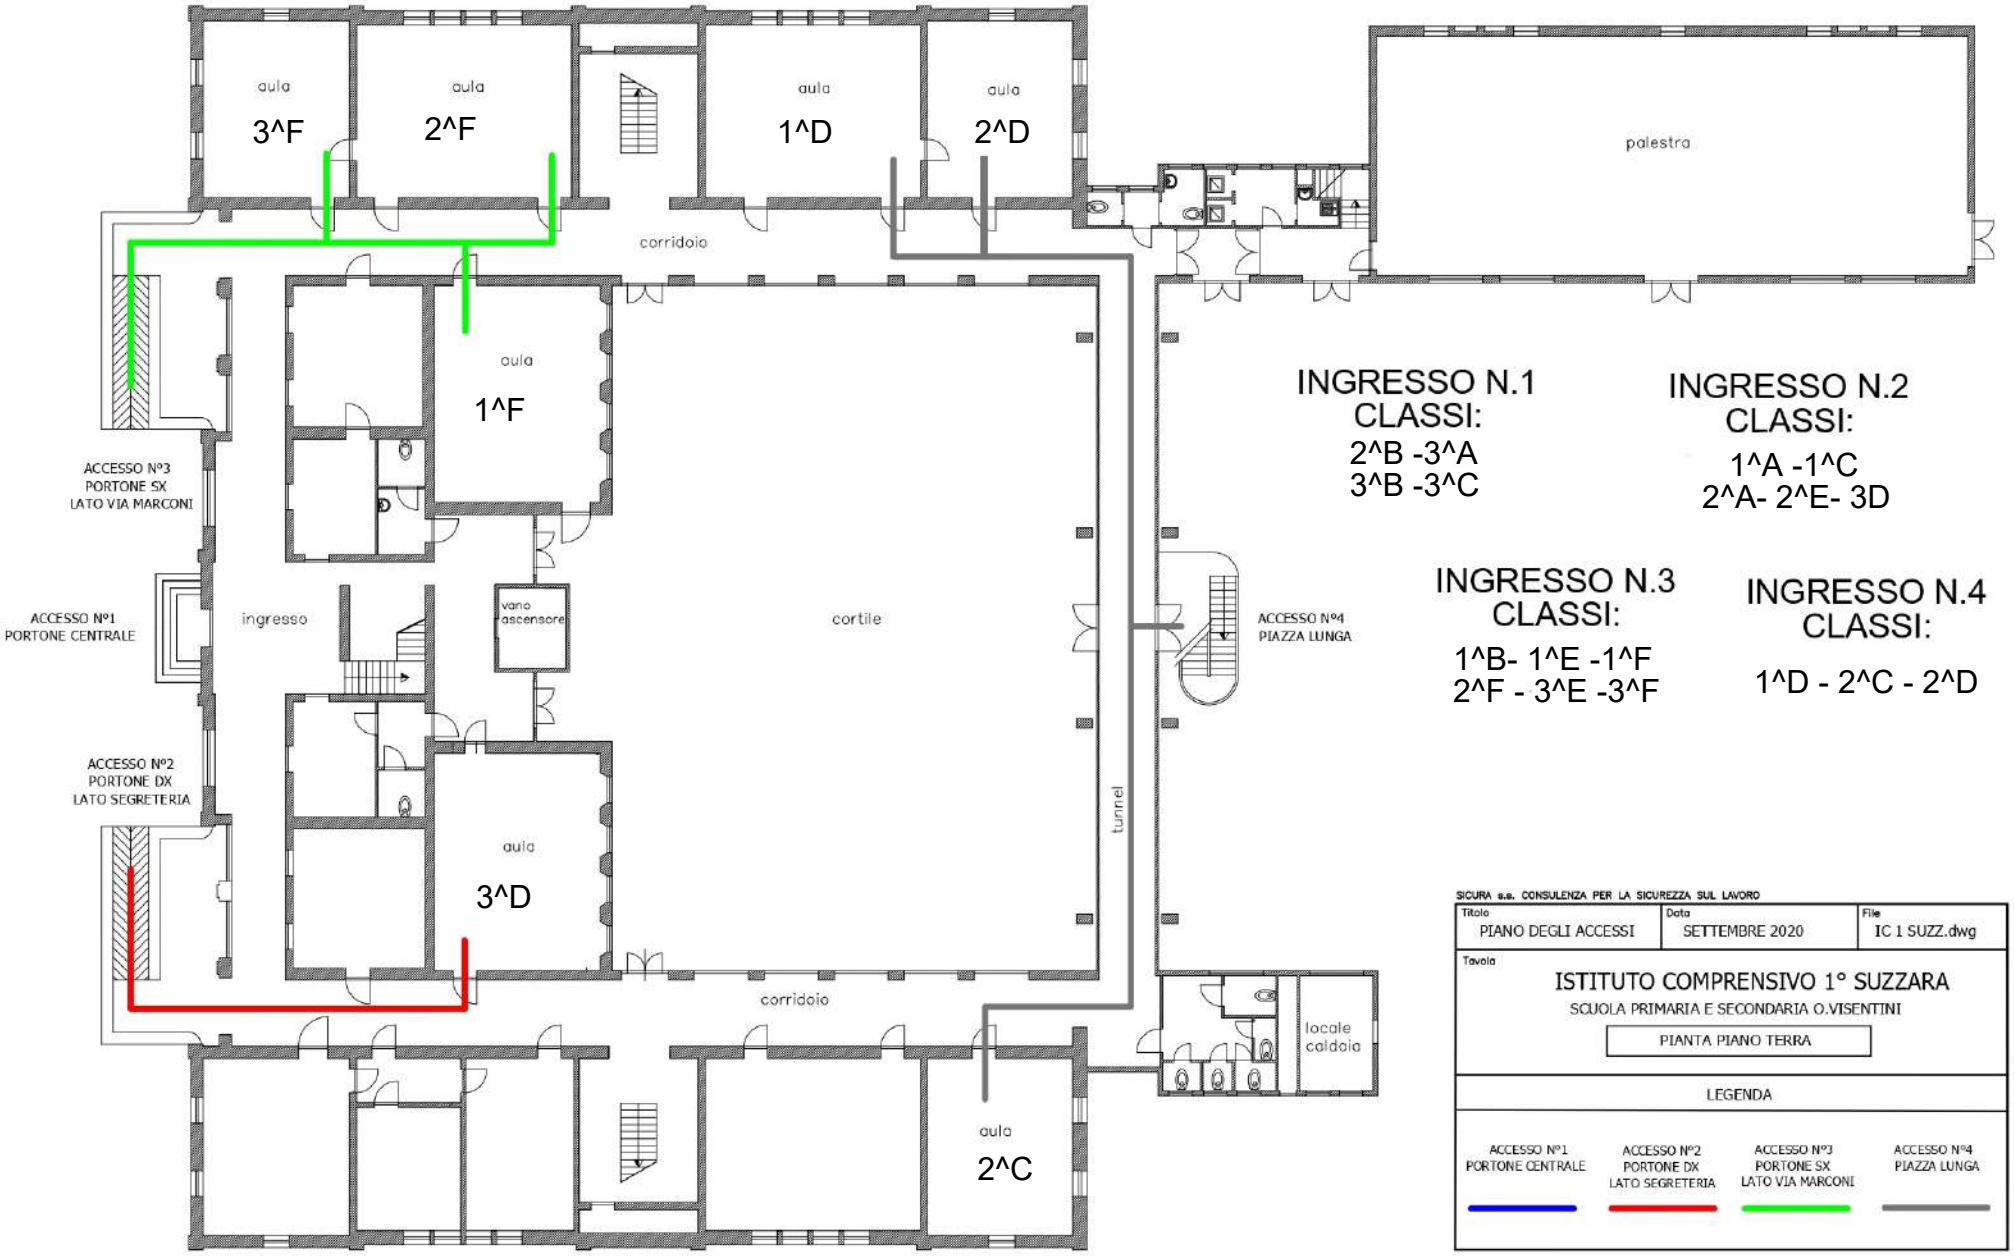

VIALE ZONTA

INGRESSO N.1
CLASSI:
2^B -3^A
3^B -3^C

INGRESSO N.2
CLASSI:
1^A -1^C
2^A- 2^E- 3D

INGRESSO N.3
CLASSI:
1^B- 1^E -1^F
2^F - 3^E -3^F

INGRESSO N.4
CLASSI:
1^D - 2^C - 2^D

SICURA s.a. CONSULENZA PER LA SICUREZZA SUL LAVORO

Titolo	Data	File
PIANO DEGLI ACCESSI	SETTEMBRE 2020	IC 1 SUZZ.dwg

Tavola

ISTITUTO COMPRENSIVO 1° SUZZARA

SCUOLA PRIMARIA E SECONDARIA O.VISENTINI

PIANTA PIANO TERRA

LEGENDA

ACCESSO N°1 PORTONE CENTRALE	ACCESSO N°2 PORTONE DX LATO SEGRETERIA	ACCESSO N°3 PORTONE SX LATO VIA MARCONI	ACCESSO N°4 PIAZZA LUNGA