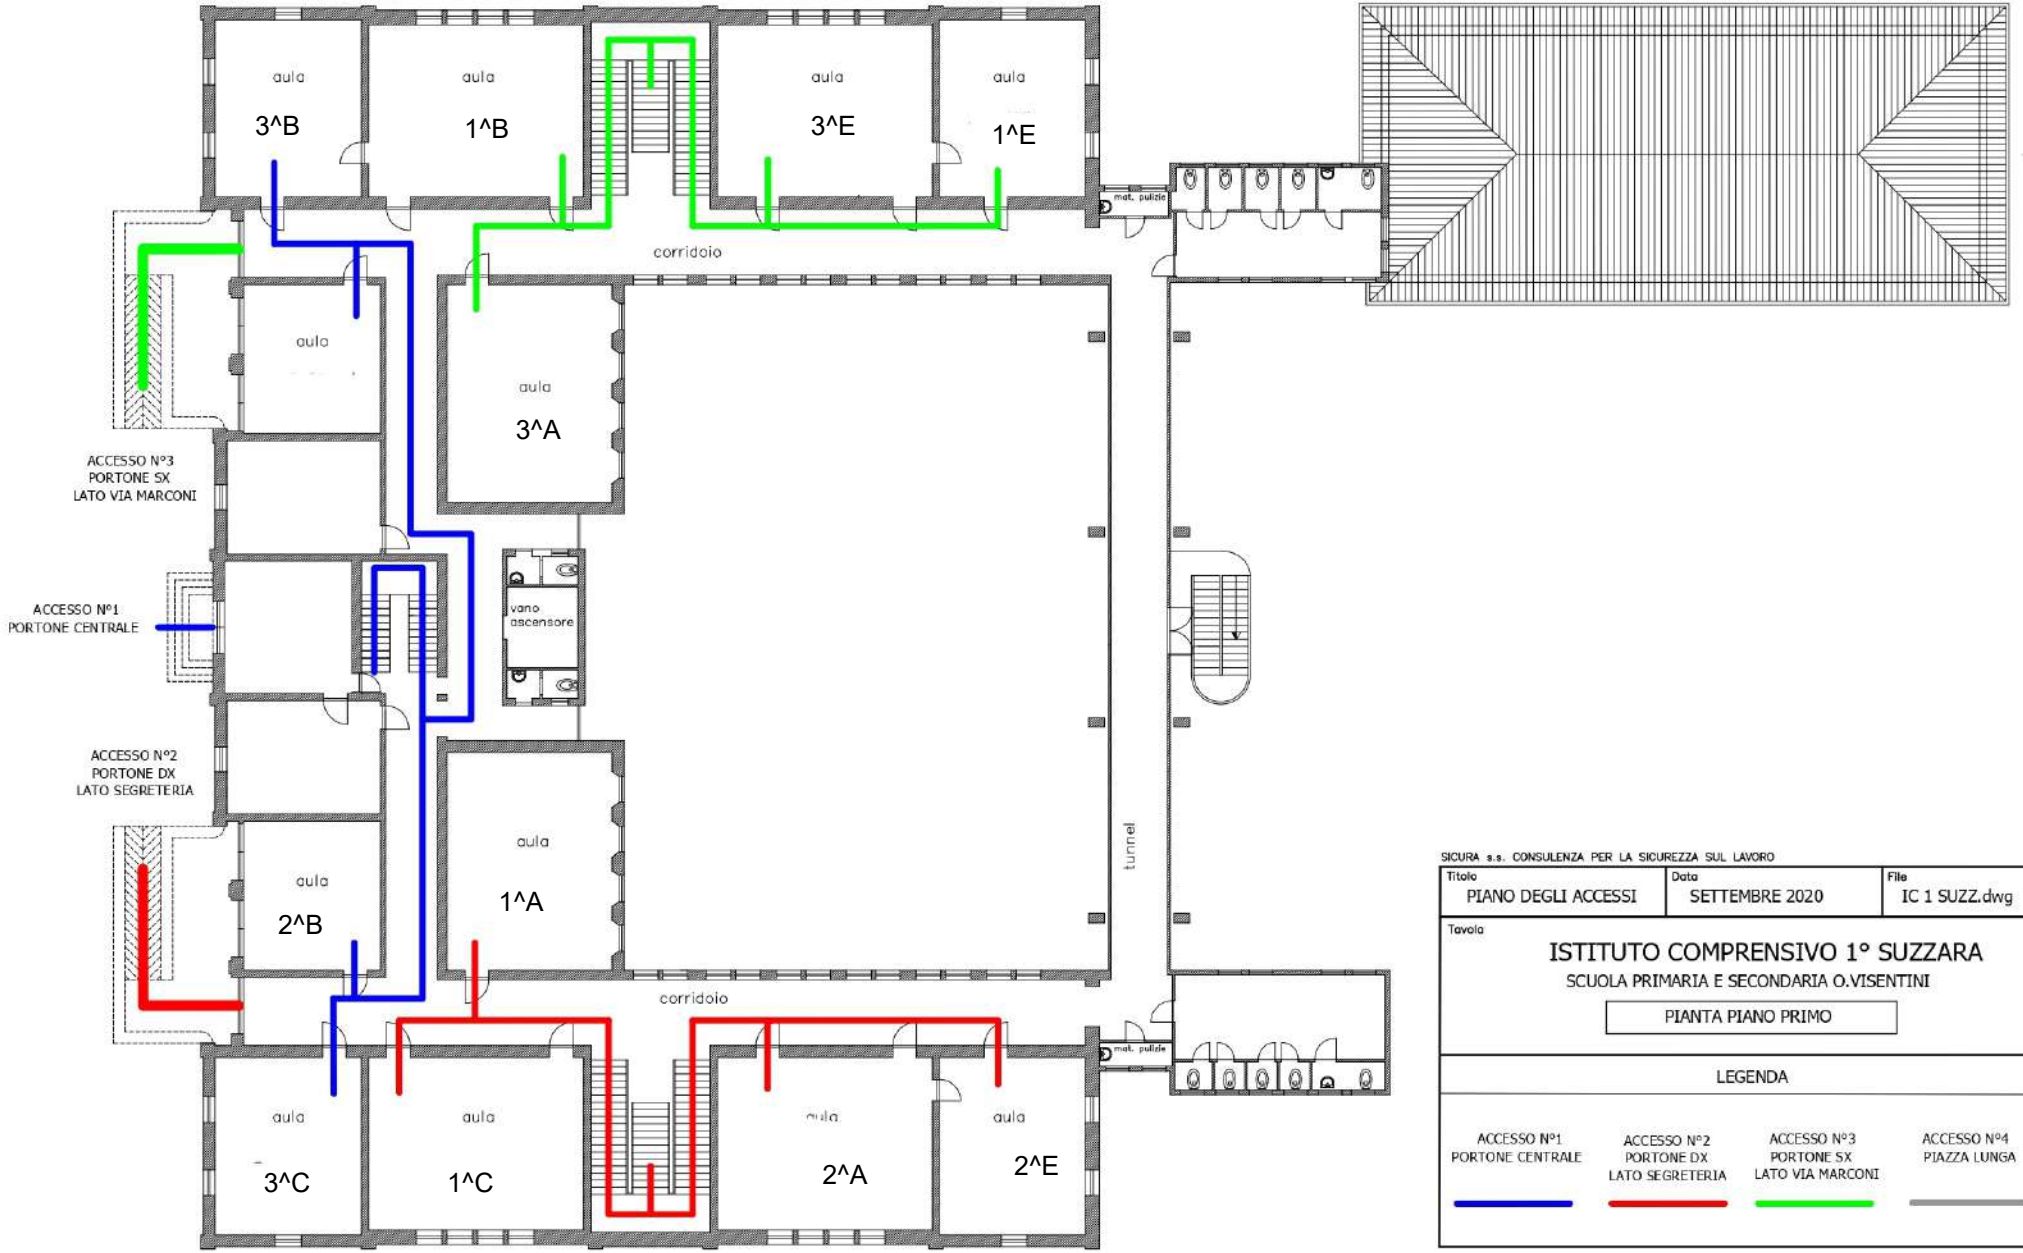


SICURA s.s. CONSULENZA PER LA SICUREZZA SUL LAVORO

Titolo	Data	File
PIANO DEGLI ACCESSI	SETTEMBRE 2020	IC 1 SUZZ.dwg

Tavola

ISTITUTO COMPRENSIVO 1° SUZZARA

SCUOLA PRIMARIA E SECONDARIA O.VISENTINI

PIANTA PIANO PRIMO

LEGENDA

ACCESSO N°1 PORTONE CENTRALE	ACCESSO N°2 PORTONE DX LATO SEGRETERIA	ACCESSO N°3 PORTONE SX LATO VIA MARCONI	ACCESSO N°4 PIAZZA LUNGA