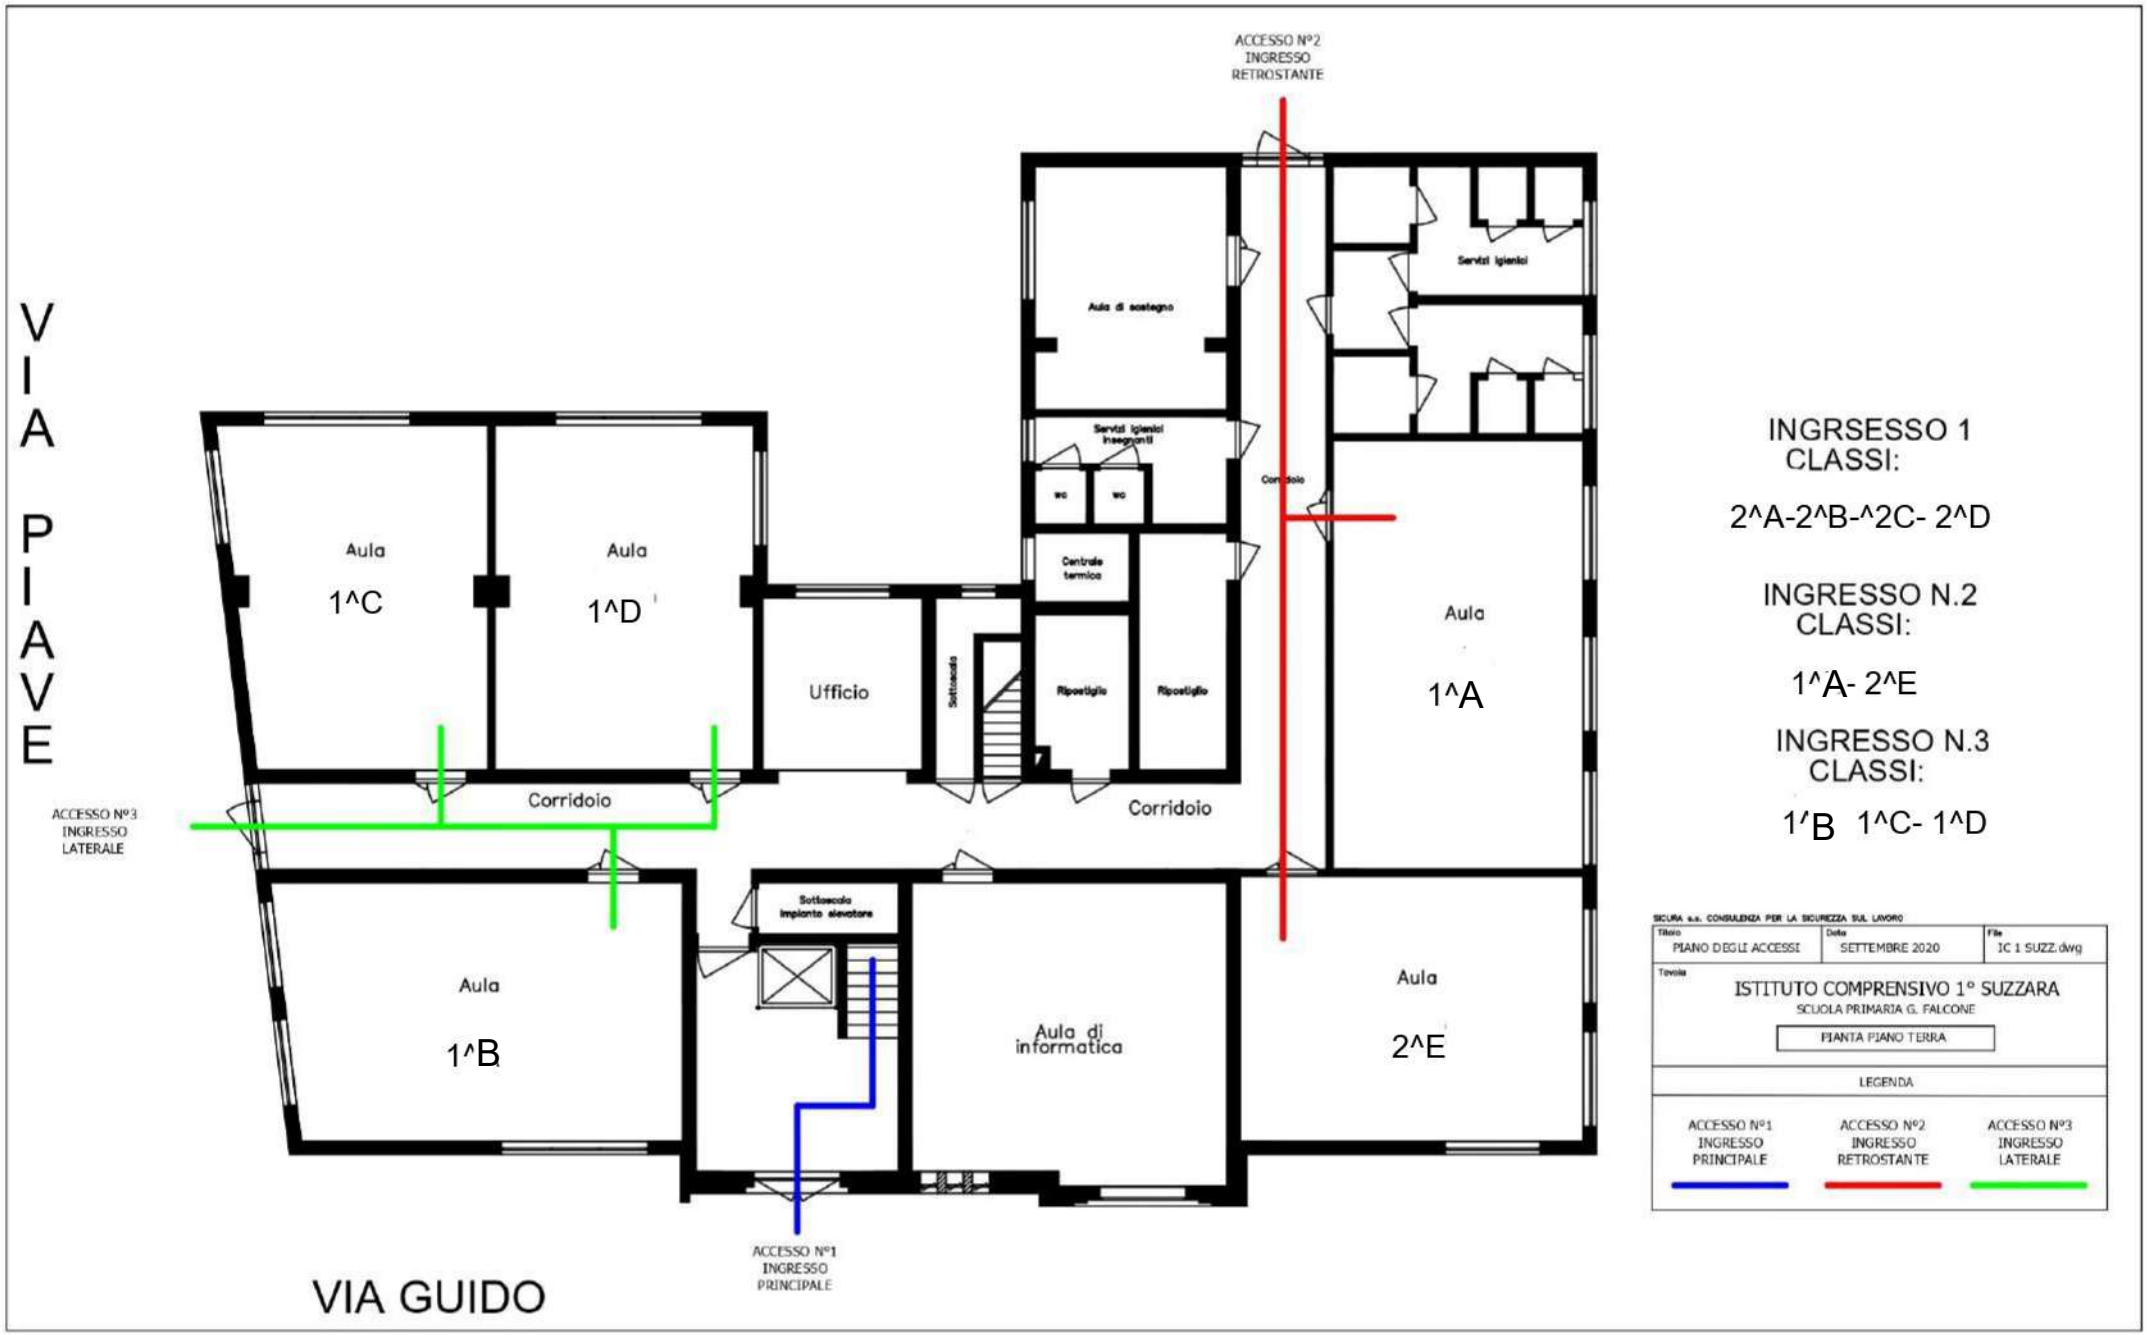


INGRSESSO 1
CLASSI:

2^A-2^B-^2C- 2^D

INGRESSO N.2
CLASSI:

1^A- 2^E

INGRESSO N.3
CLASSI:

1'B 1^C- 1^D

SICURA s.s. CONSULENZA PER LA SICUREZZA SUL LAVORO

Titolo	Data	File
PIANO DEGLI ACCESSI	SETTEMBRE 2020	IC 1 SUZZ.dwg

Tavola

ISTITUTO COMPRENSIVO 1° SUZZARA

SCUOLA PRIMARIA G. FALCONE

PIANTA PIANO TERRA

LEGENDA

ACCESSO N°1 INGRESSO PRINCIPALE	ACCESSO N°2 INGRESSO RETROSTANTE	ACCESSO N°3 INGRESSO LATERALE