
INGRESSO CLASSI 2^A-3^E
Via Piave

INGRESSO 2^B-2^C-2^D
Via Piave

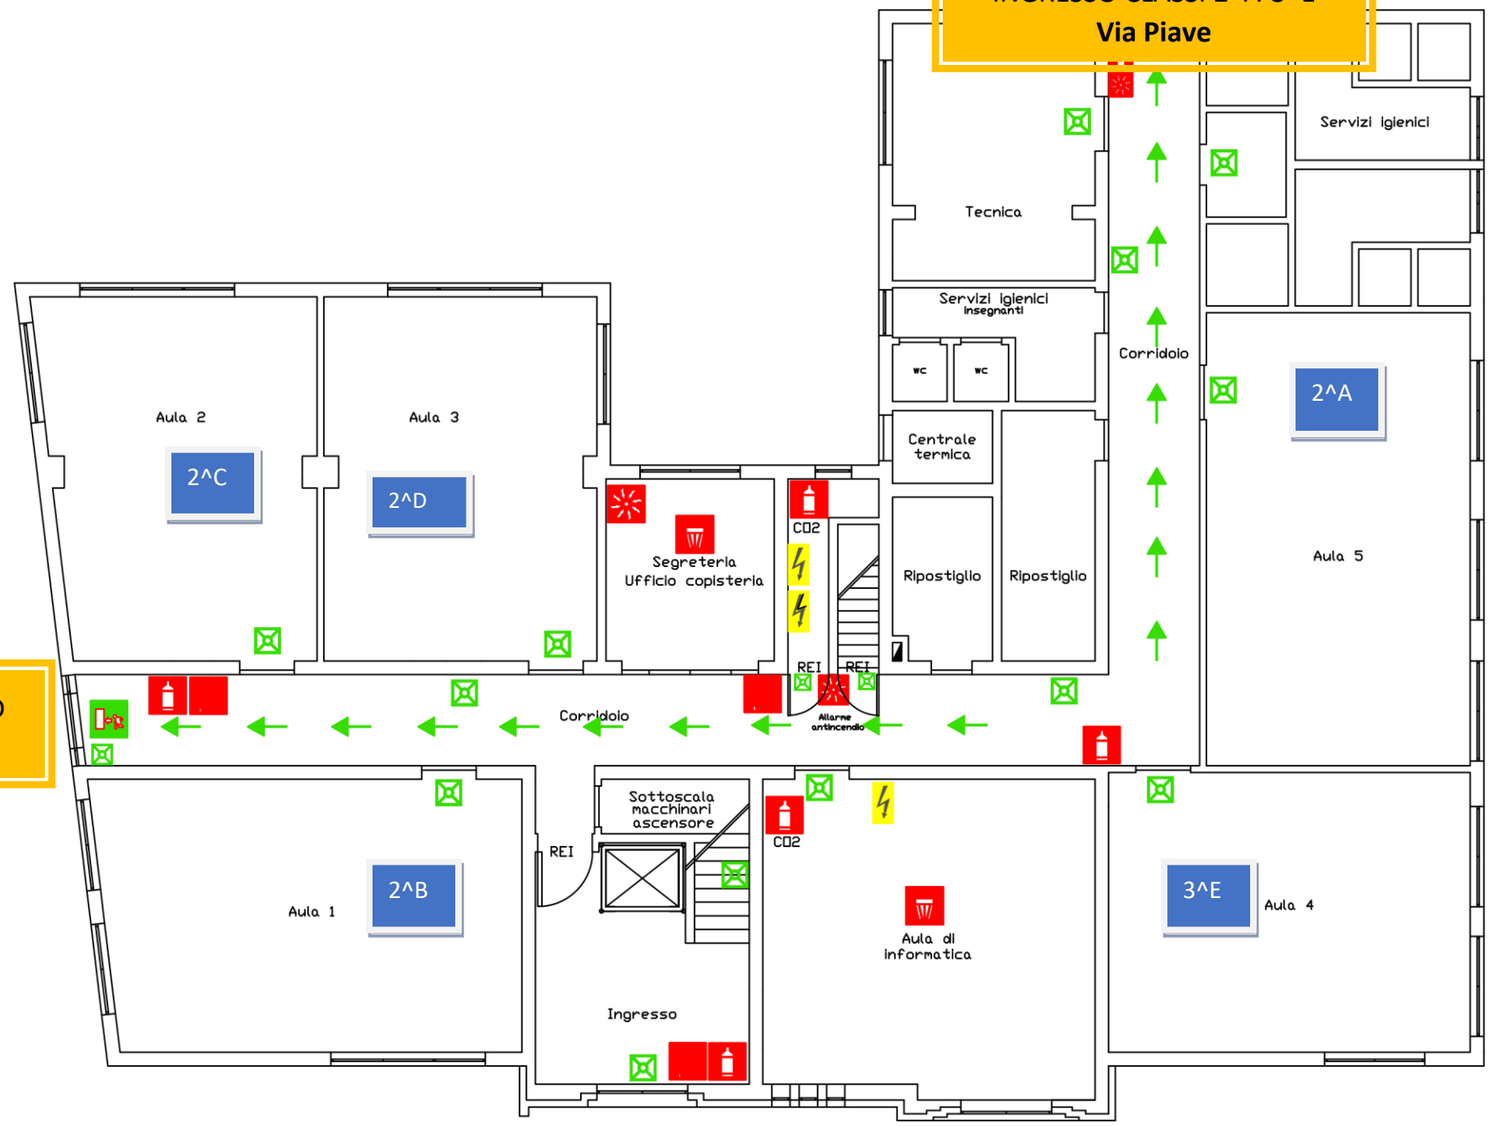

INGRESSO CLASSI 3^A-3^B-3^C-3^D
Via Guido

LEGENDA

- USCITA DI SICUREZZA
- ILLUMINAZIONE D'EMERGENZA
- CASSETTA DI PRONTO SOCCORSO
- VIE DI FUGA
- PUNTO DI RACCOLTA
- DOCCIA DI EMERGENZA
- ESTINTORE
- MANICHETTA ANTIINCENDIO
- PULSANTE DI ALLARME
- IDRANTE
- INTERCETTO GAS METANO
- RILEVATORE FUMI
- QUADRO ELETTRICO
- LAVAOCCHI
- INTERCETTO ELETTRICITA'
- VOI SIETE QUI

Titolo	PIANO DI SICUREZZA ED EVACUAZIONE	Data: Dicembre 2004 / File: scuolamediasuzzara.dwg

Tavola

ISTITUTO COMPRENSIVO 1° SUZZARA
SCUOLA MEDIA
Via Piave - Suzzara- MANTOVA-

PIANTA PIANO TERRA

REV	DESCRIZIONE MODIFICA	ESEGUITO
01	-	-
00	-	

SICURA s.s. CONSULENZA PER LA SICUREZZA SUL LAVORO