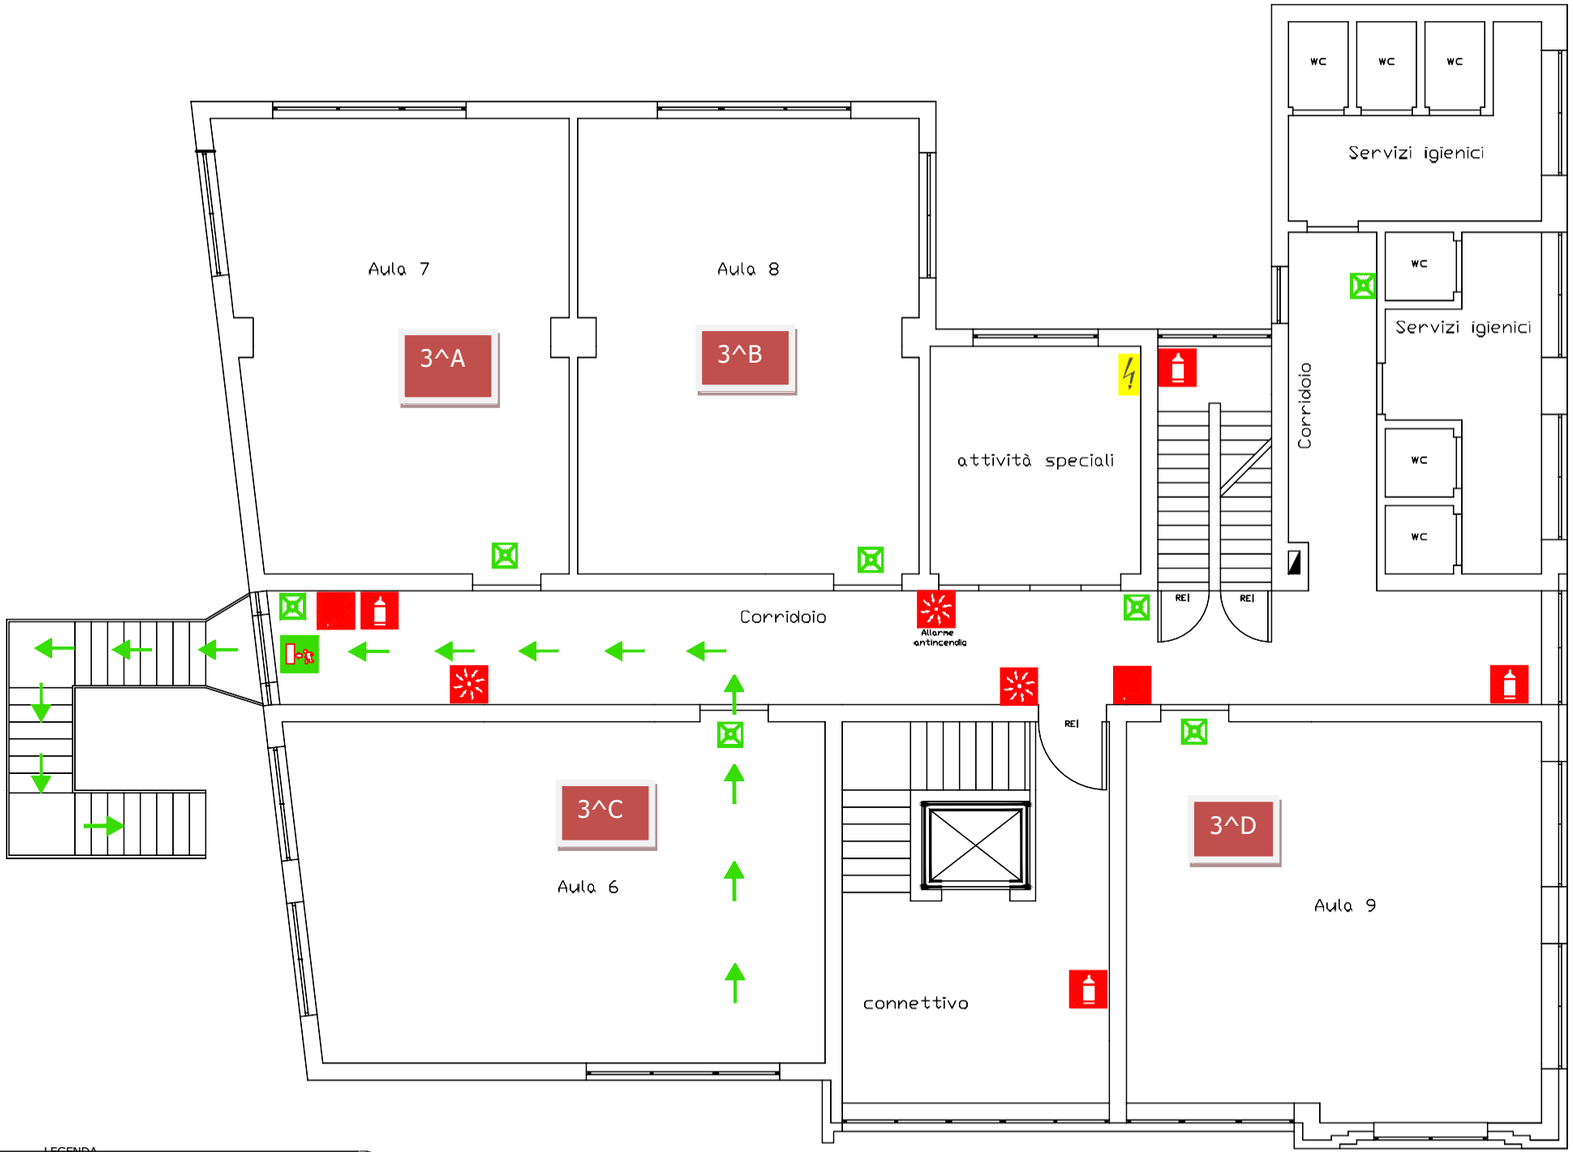


LEGENDA

- USCITA DI SICUREZZA
- IV^C –IV^ D DAL LUN AL SAB 8.10- 12.20 martedì e giovedì 8.10 16.10
- ILLUMINAZIONE D'EMERGENZA
- CASSETTA DI PRONTO SOCCORSO
- VIE DI FUGA
- PUNTO DI RACCOLTA
- DOCCIA DI EMERGENZA
- ESTINTORE
- MANICHETTA ANTIINCENDIO
- PULSANTE DI ALLARME
- IDRANTE
- INTERCETTO GAS METANO
- RILEVATORE FUMI
- QUADRO ELETTRICO
- LAVAOCCHI
- INTERCETTO ELETTRICITA'
- VOI SIETE QUI

Titolo	PIANO DISICUREZZA ED EVACUAZIONE	
Data	Dicembre 2004	
File	scuolamediasuzzara.dwg	

Tavola

ISTITUTO COMPRENSIVO 1° SUZZARA
SCUOLA MEDIA
Via Piave - Suzzara- MANTOVA-

PIANTA PIANO PRIMO

REV	DESCRIZIONE MODIFICA	ESEGUITO
01	-	Aula 6
00	-	

SICURA s.s. CONSULENZA PER LA SICUREZZA SUL LAVORO