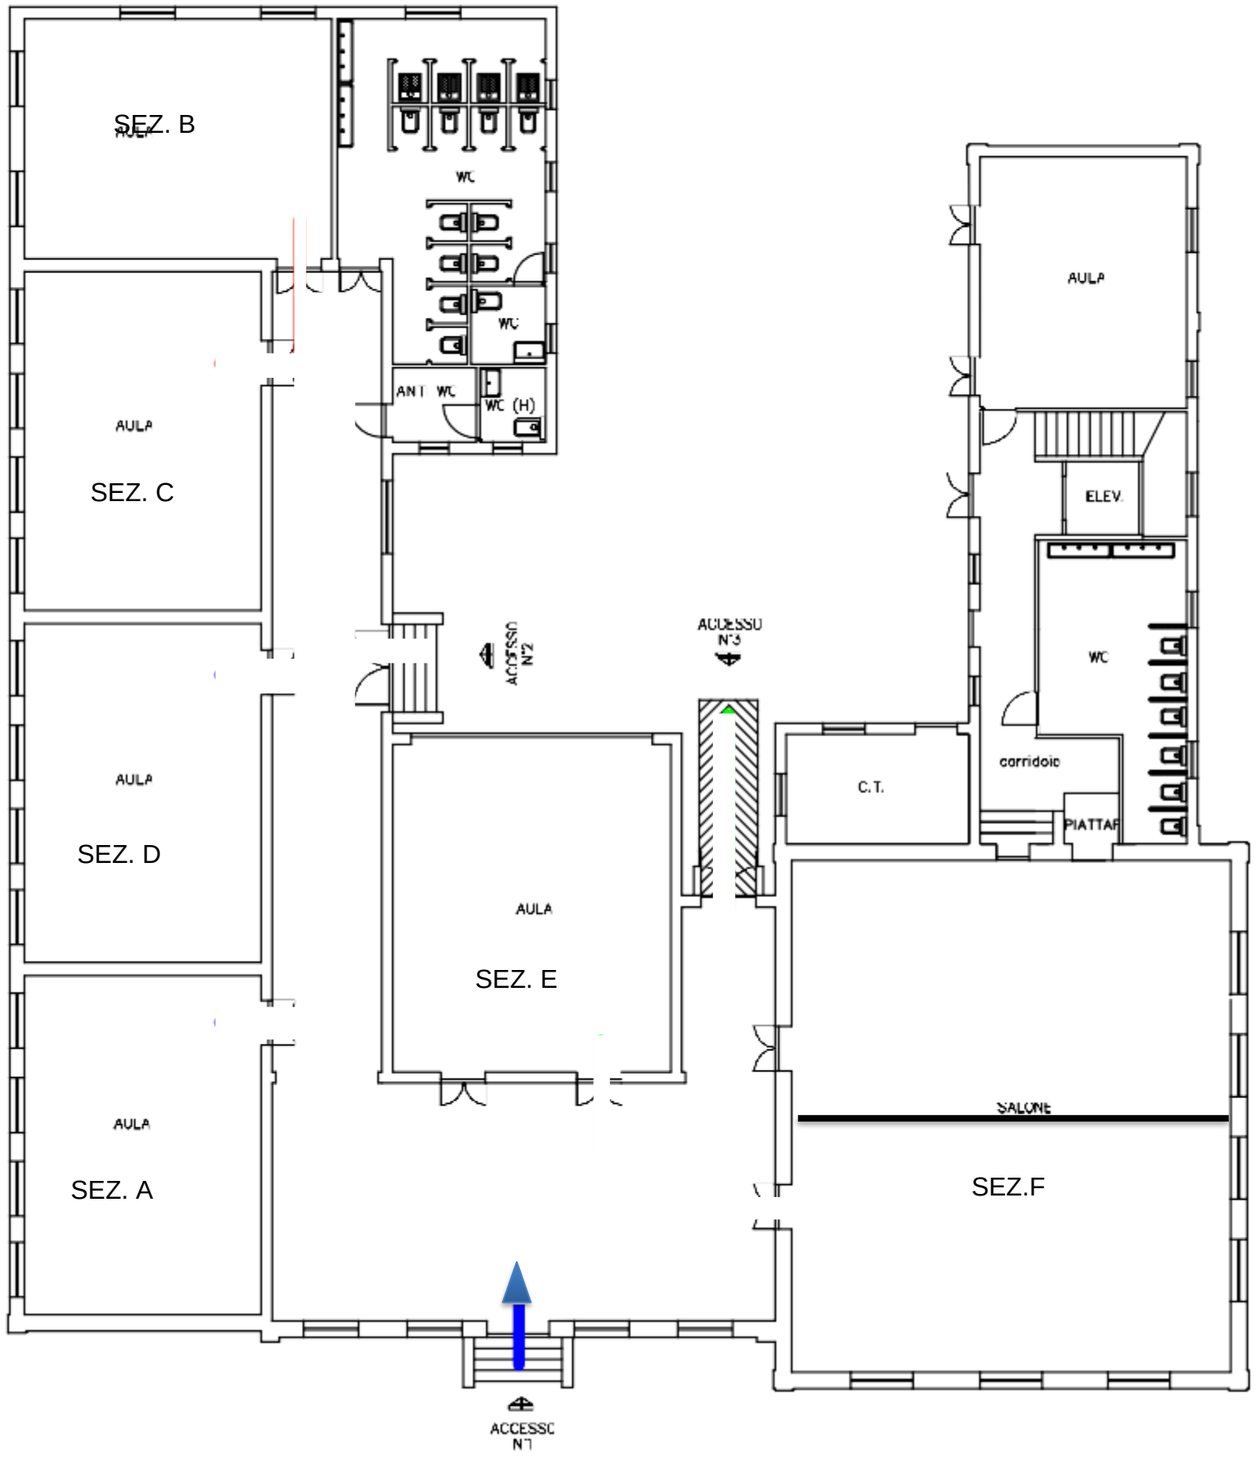


ACCESSO 1:

SEZ. A-SEZ.B-SEZ.C- SEZ.D-

SEZ.E-SEZ.F

SICURA s.a. CONSULENZA PER LA SICUREZZA SUL LAVORO

Titolo	Data	File
PIANO DEGLI ACCESSI	SETTEMBRE 2020	IC 1 SUZZ.dwg

Tavola

ISTITUTO COMPRENSIVO 1° SUZZARA

SCUOLA DELL'INFANZIA "F. APORTI"

PIANTA GENERALE

LEGENDA

ACCESSO N°1